

P1
 +433,39

+ y = -2400,00
 + x = 267520,00

+ y = -2390,00
 + x = 267520,00

1863/8
 Gemeinde Hollenthon
 Gemeindestraße (öffentl. Gut)
 EZ 470

1873/1
 Republik Österreich
 (öffentl. Wassergut)
 EZ 517

Thalbach

Msp. Normalbetrieb
 432,56m

Fundierung
 Stahlbeton

Gegengewichtsklappe
 Edelstahl, Gummidichtung

Herdmauer

Stauung
 432,56m u.A.


Einlauf Fischaufstieg
 Lärchenb. mit Auslass
 OK 432,34, UK 432,14

Verhalmungspunkt 2
 433,56m u.A.

Einlaufbauwerk
 Werkkanal
 UK 432,14

Werkkanal

Verhalmungspunkt 1
 433,70m u.A.

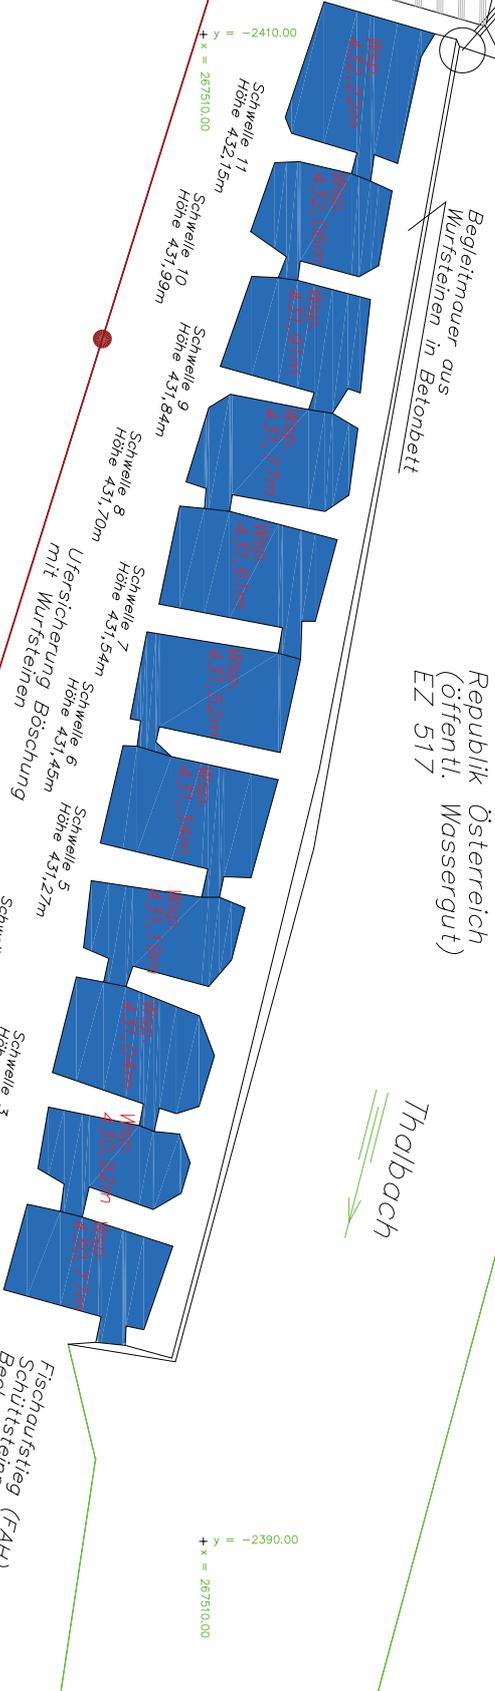

434
 Georg Doubek
 Monika Doubek
 EZ 27

KG 23204 Hollenthon
 KG 23210 Stang

M 1:50



QA