


Dipl.-Ing. MARAKE
Ing.-Konsultent f. Vermessungswesen
Marktstraße 24, 2851 Krumbach
02647/42218

Verm.Bez.: Eisenstadt
Ger.Bez.: Oberpullendorf
GZ: 2089/21

KG: 33003 Deutschkreutz
MBL:

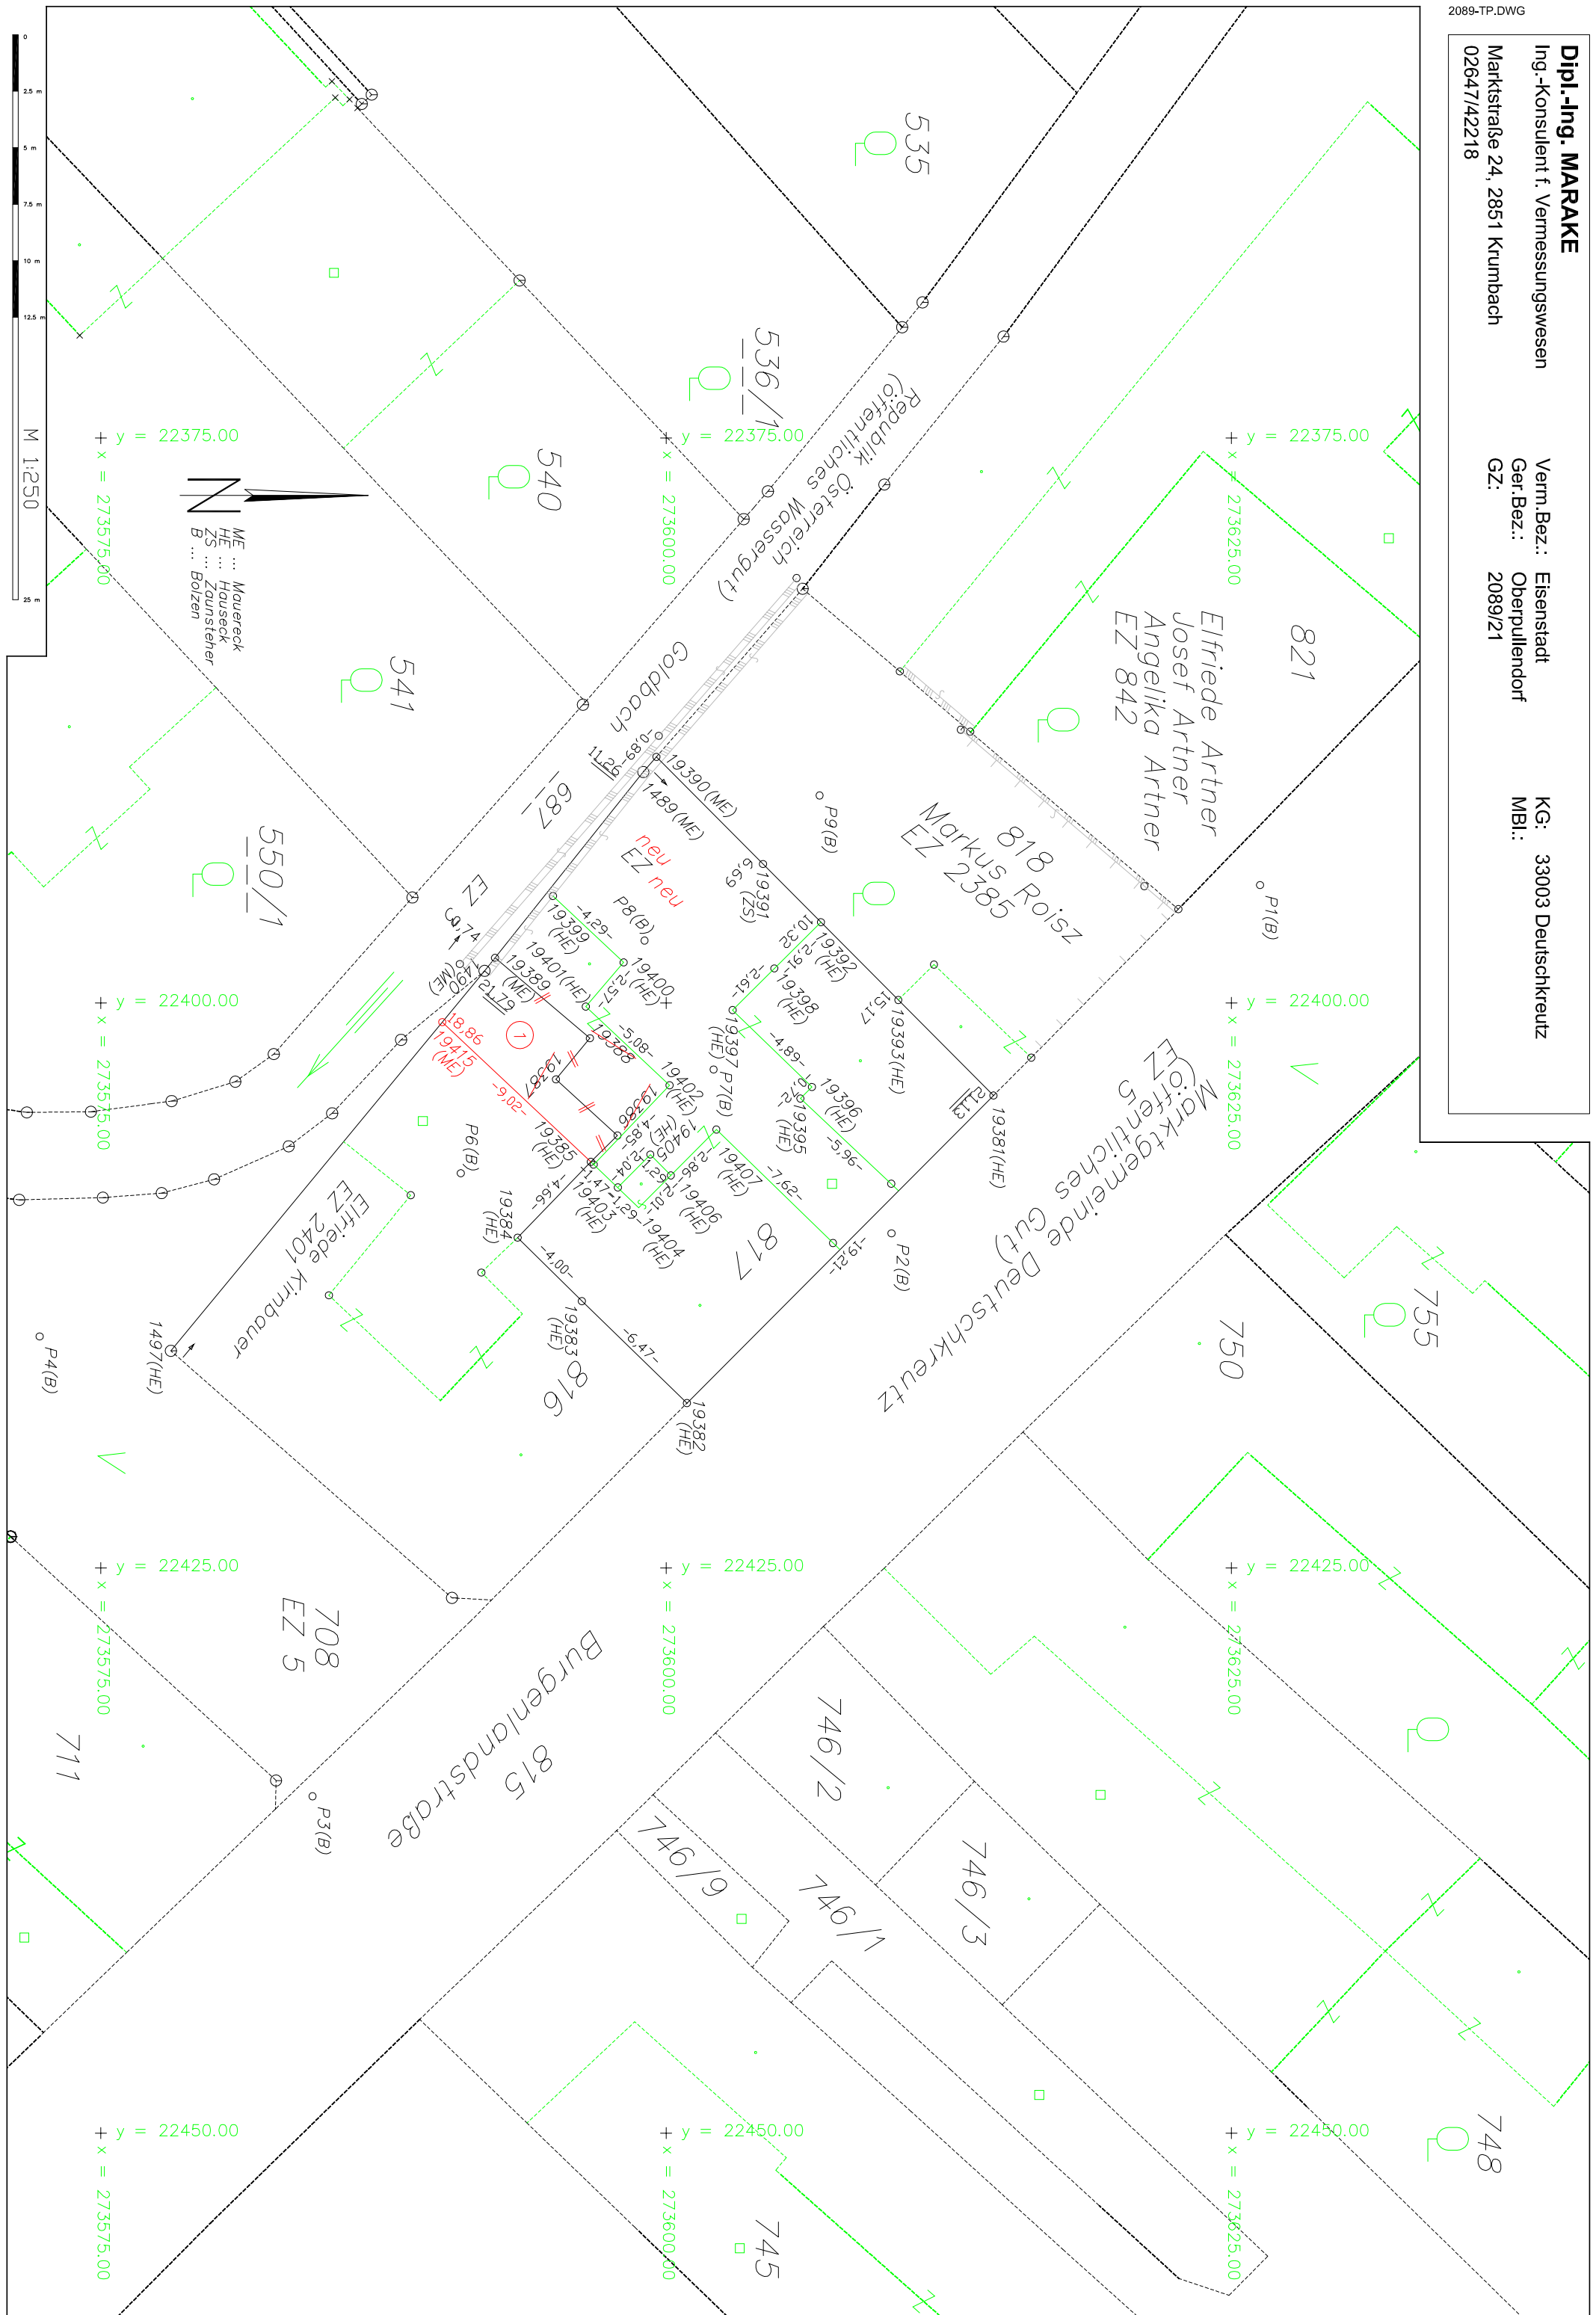

ME ... Mauereck
HE ... Hauseck
ZS ... Zaunsteher
B ... Bolzen

M 1:250