


**Dipl.-Ing. MARAKE**  
Ing.-Konsultent f. Vermessungswesen  
Marktstraße 24, 2851 Krumbach  
02647/42218

Verm. Bez.: Wiener Neustadt  
Ger. Bez.: Neunkirchen  
GZ: 2100/21

KG: 23328 Puchberg am Schneeberg  
MBL:

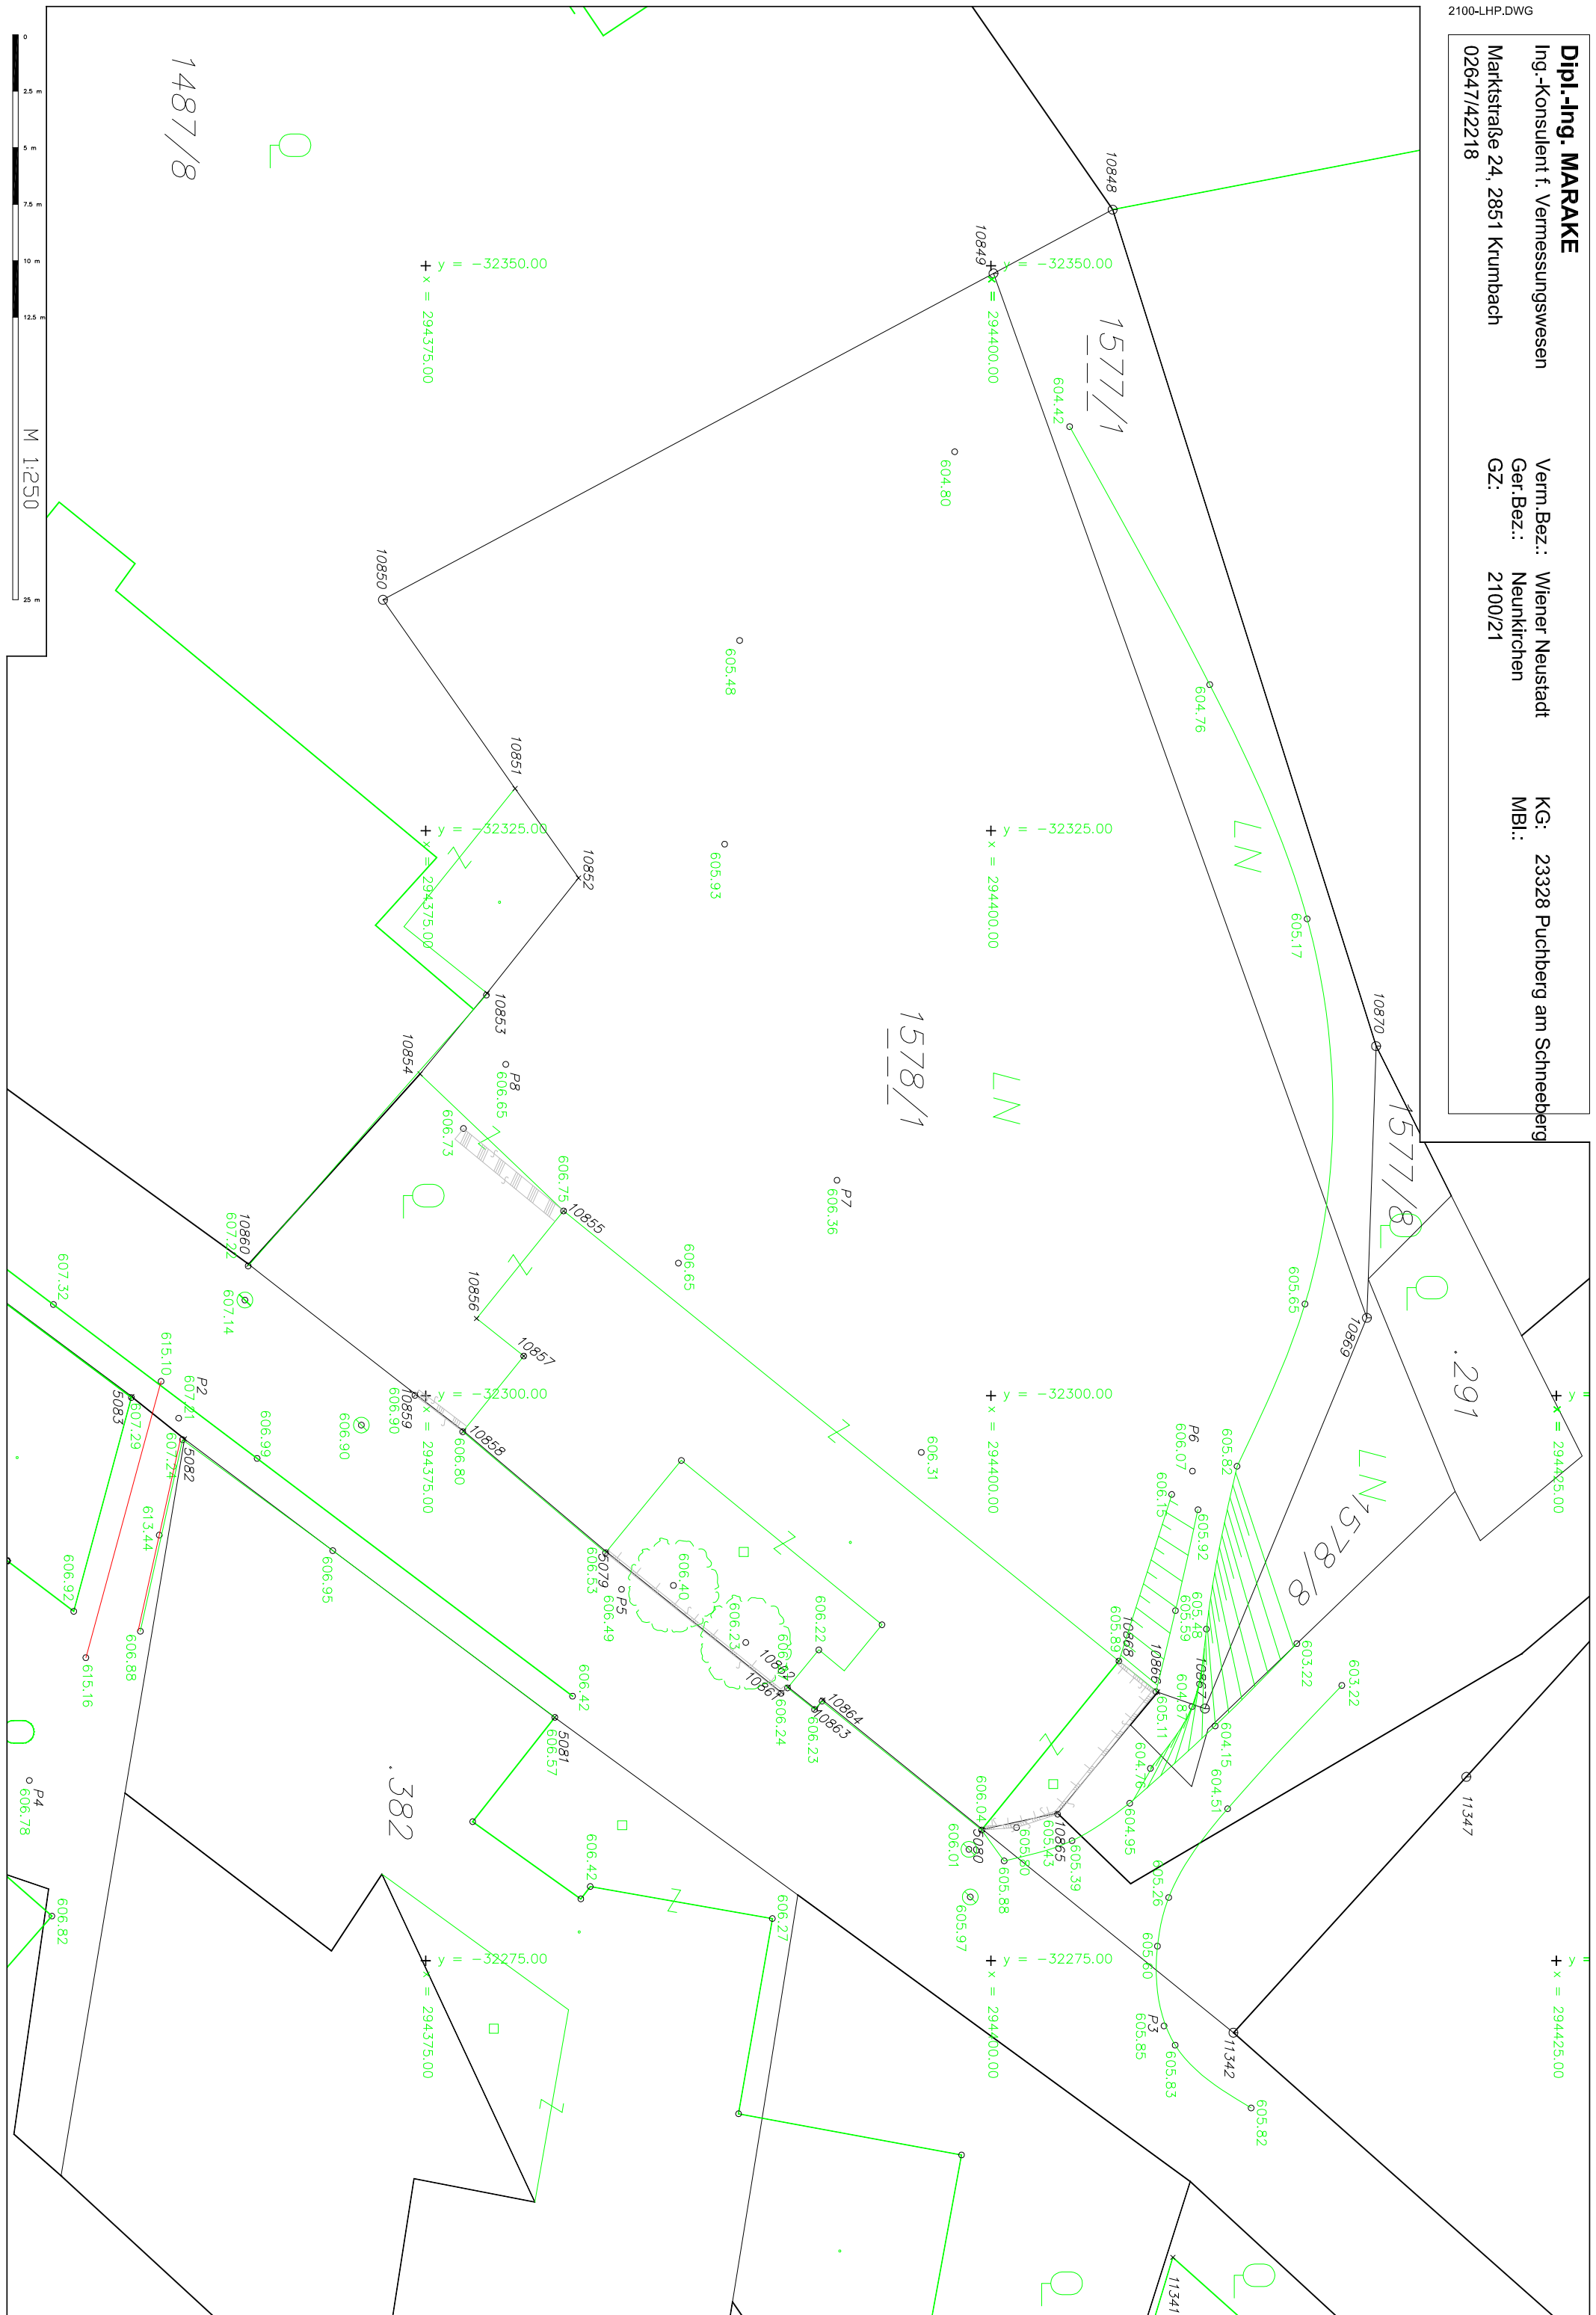

M 1:250